


LOTISSEMENT LES CHÊNES


Lieudit : "Belleys" - Section AV

Echelle 1/500


Adduction d'eau potable :
Hors marché

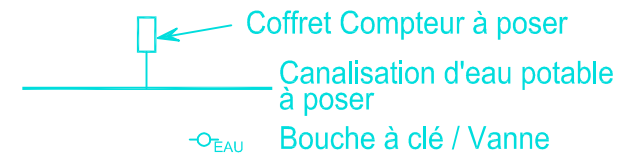

Téléphone :


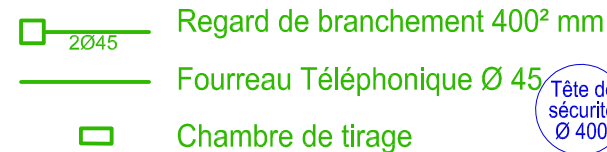


Electricité / Eclairage public :
Hors marché

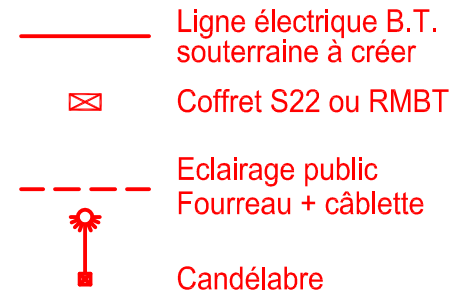

PLAN DES TRAVAUX (LOTS 1 et 2)

LEGENDE PROJET :

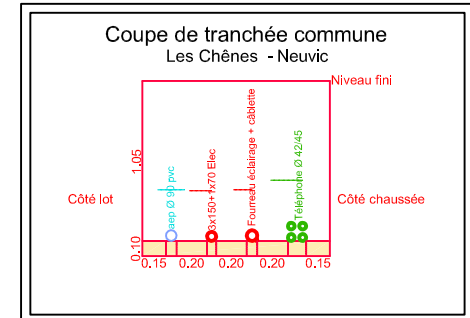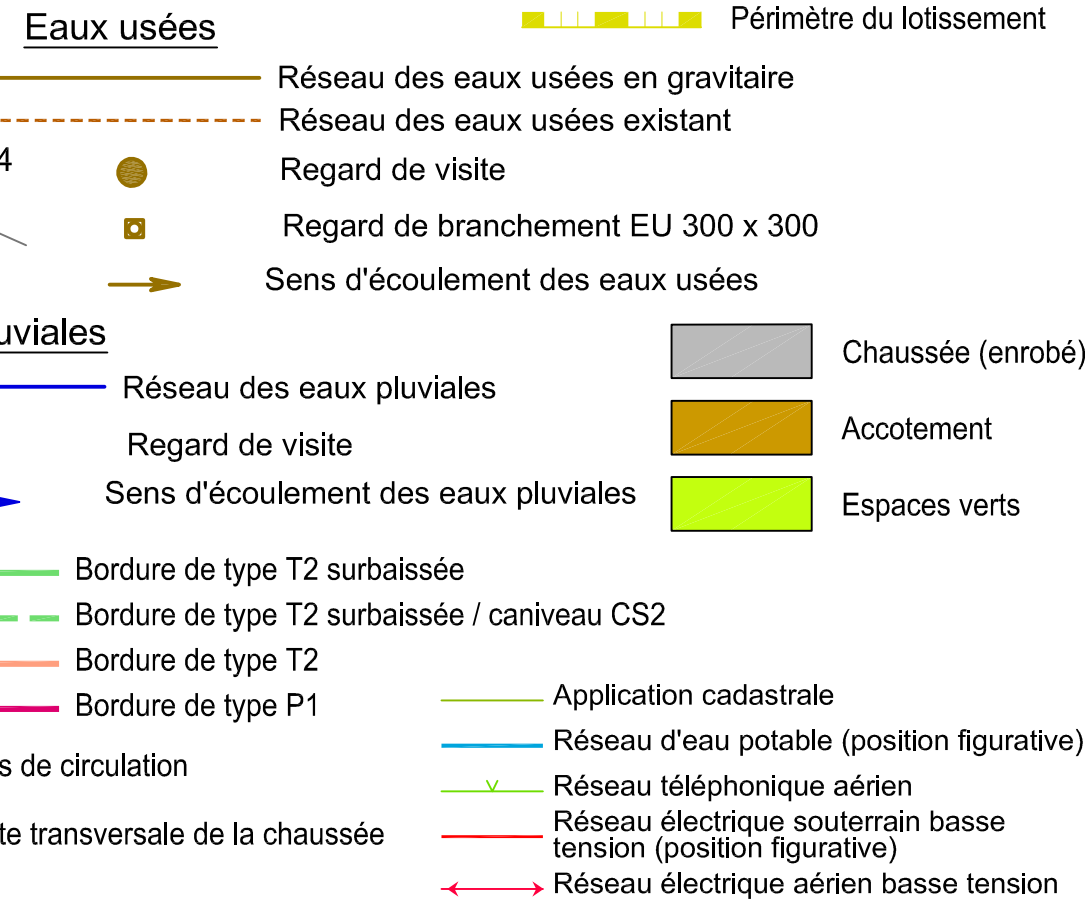

Coulouniex-Chamiers, le 8 novembre 2021.

GÉOMÈTRE-EXPERT
CONSEILLER VALORISER GARANTIR

SELARL KERSUAL DEFARS
Géomètres-Experts Foncier associés
72, Avenue Foch 24660 Coulouniex-Chamiers
Tél: 05.53.53.28.66
e.mail : bruno.kersual@wanadoo.fr

